


Projeto: Planta Baixa

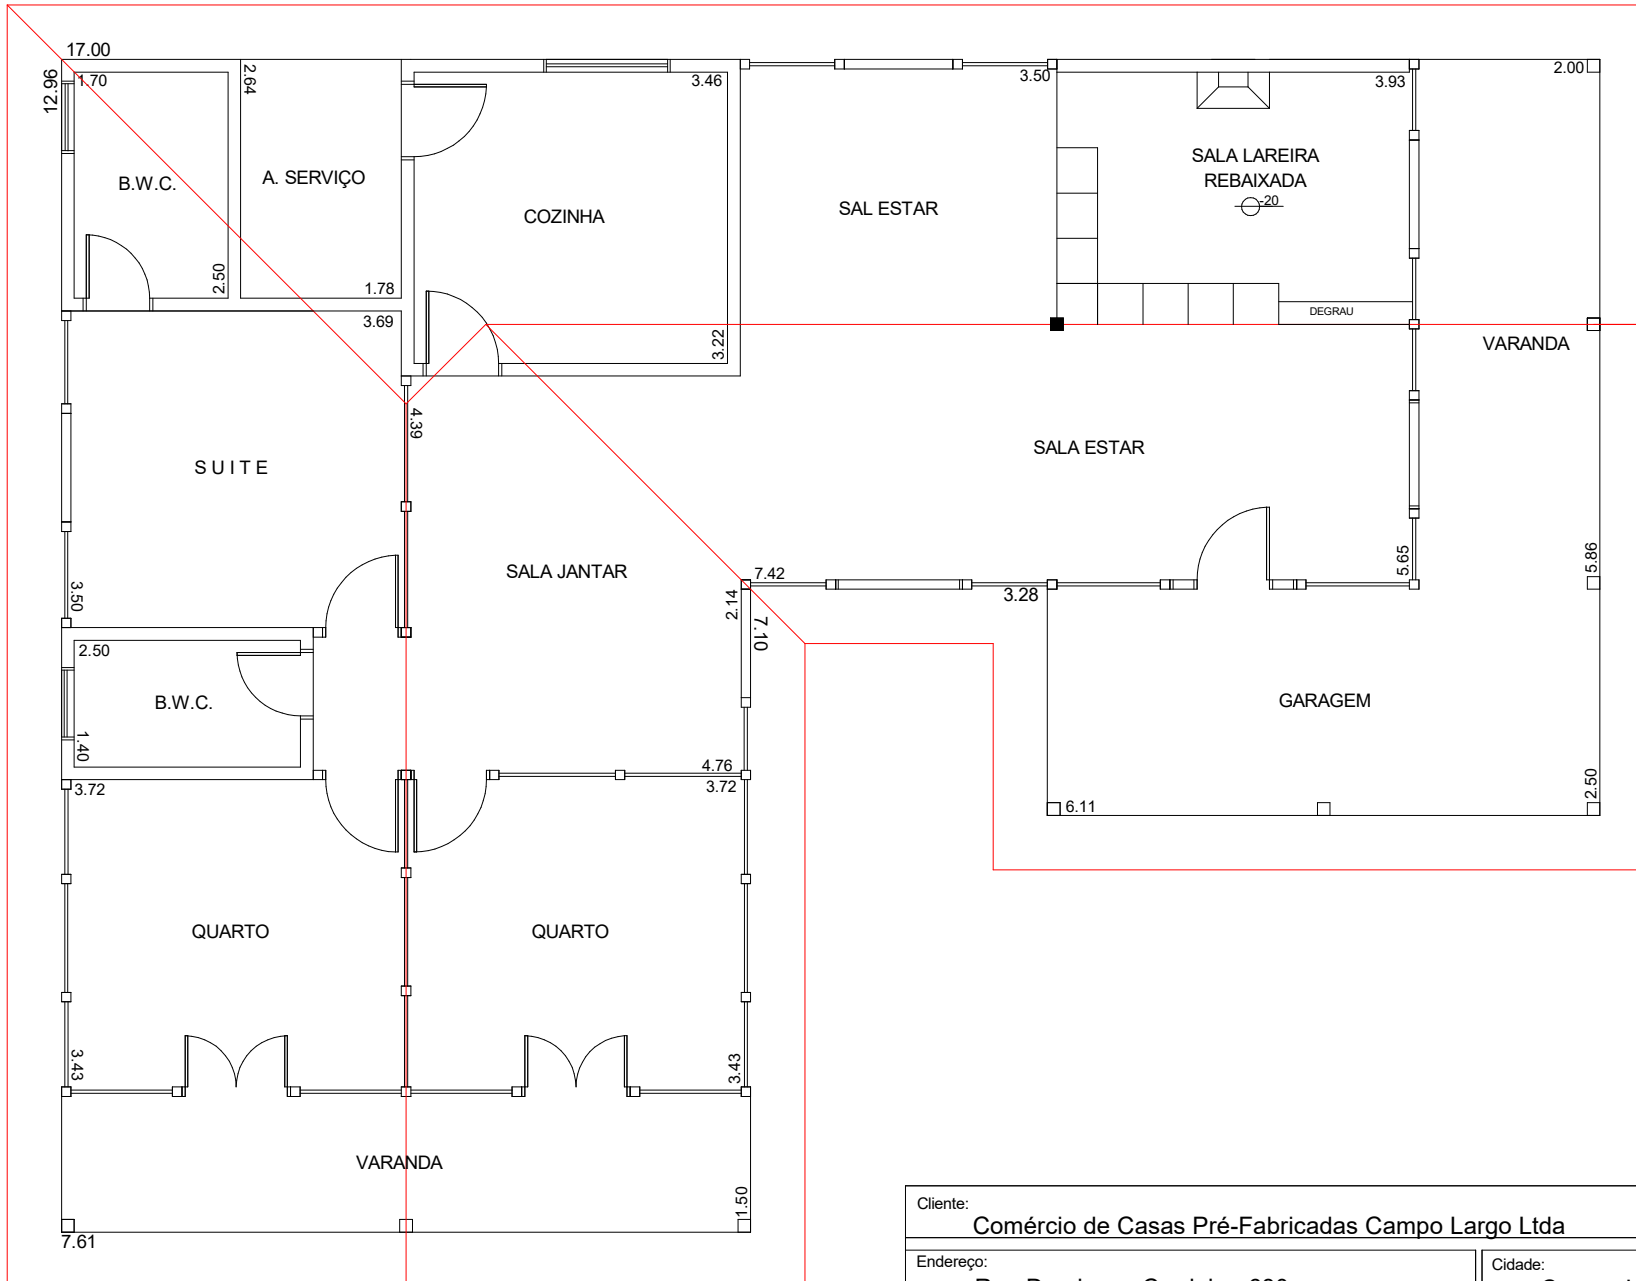

Cliente: Comércio de Casas Pré-Fabricadas Campo Largo Ltda			
Endereço: Rua Domingos Cordeiro, 680		Cidade: Campo Largo	UF: Pr.
Modelo: Madeira Térrea	Área: 168,94M2M2	Data: 21/06/2022	Escala: Folha: 01