


Projeto: Planta Baixa

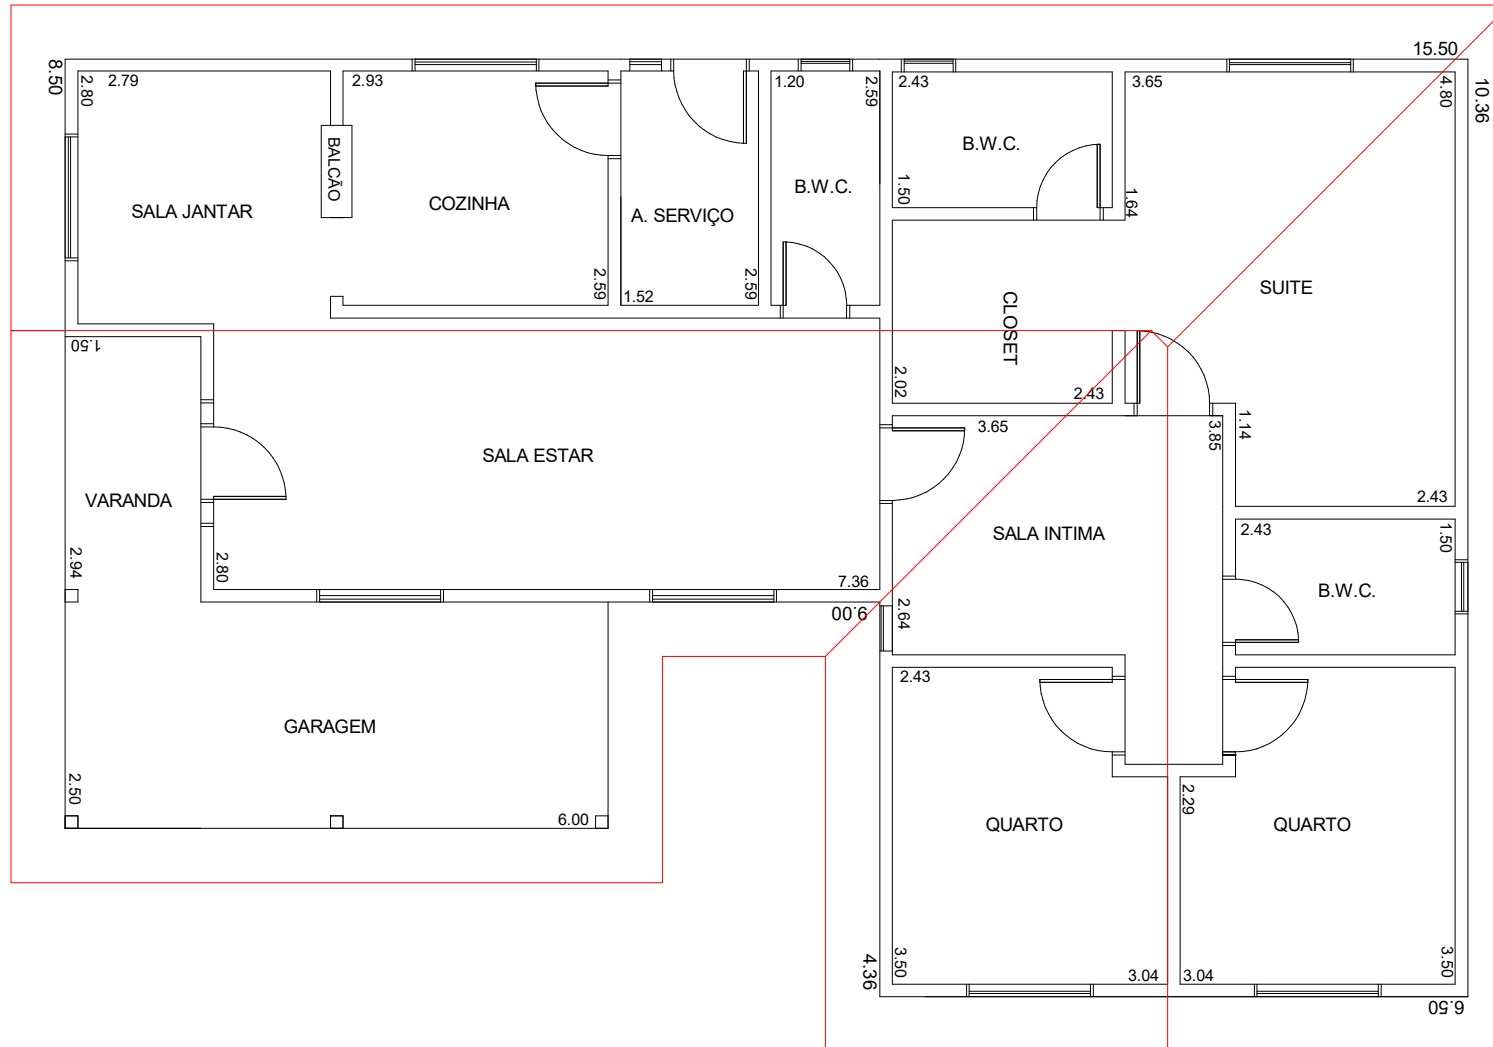

Cliente: Comércio de Casas Pré-Fabricadas Campo Largo Ltda				
Endereço: Rua Domingos Cordeiro, 680		Cidade: Campo Largo		UF: Pr.
Modelo: AlvenariaTérrea	Área: 136,34M2	Data: 21/06/2022	Escala:	Folha: 01

